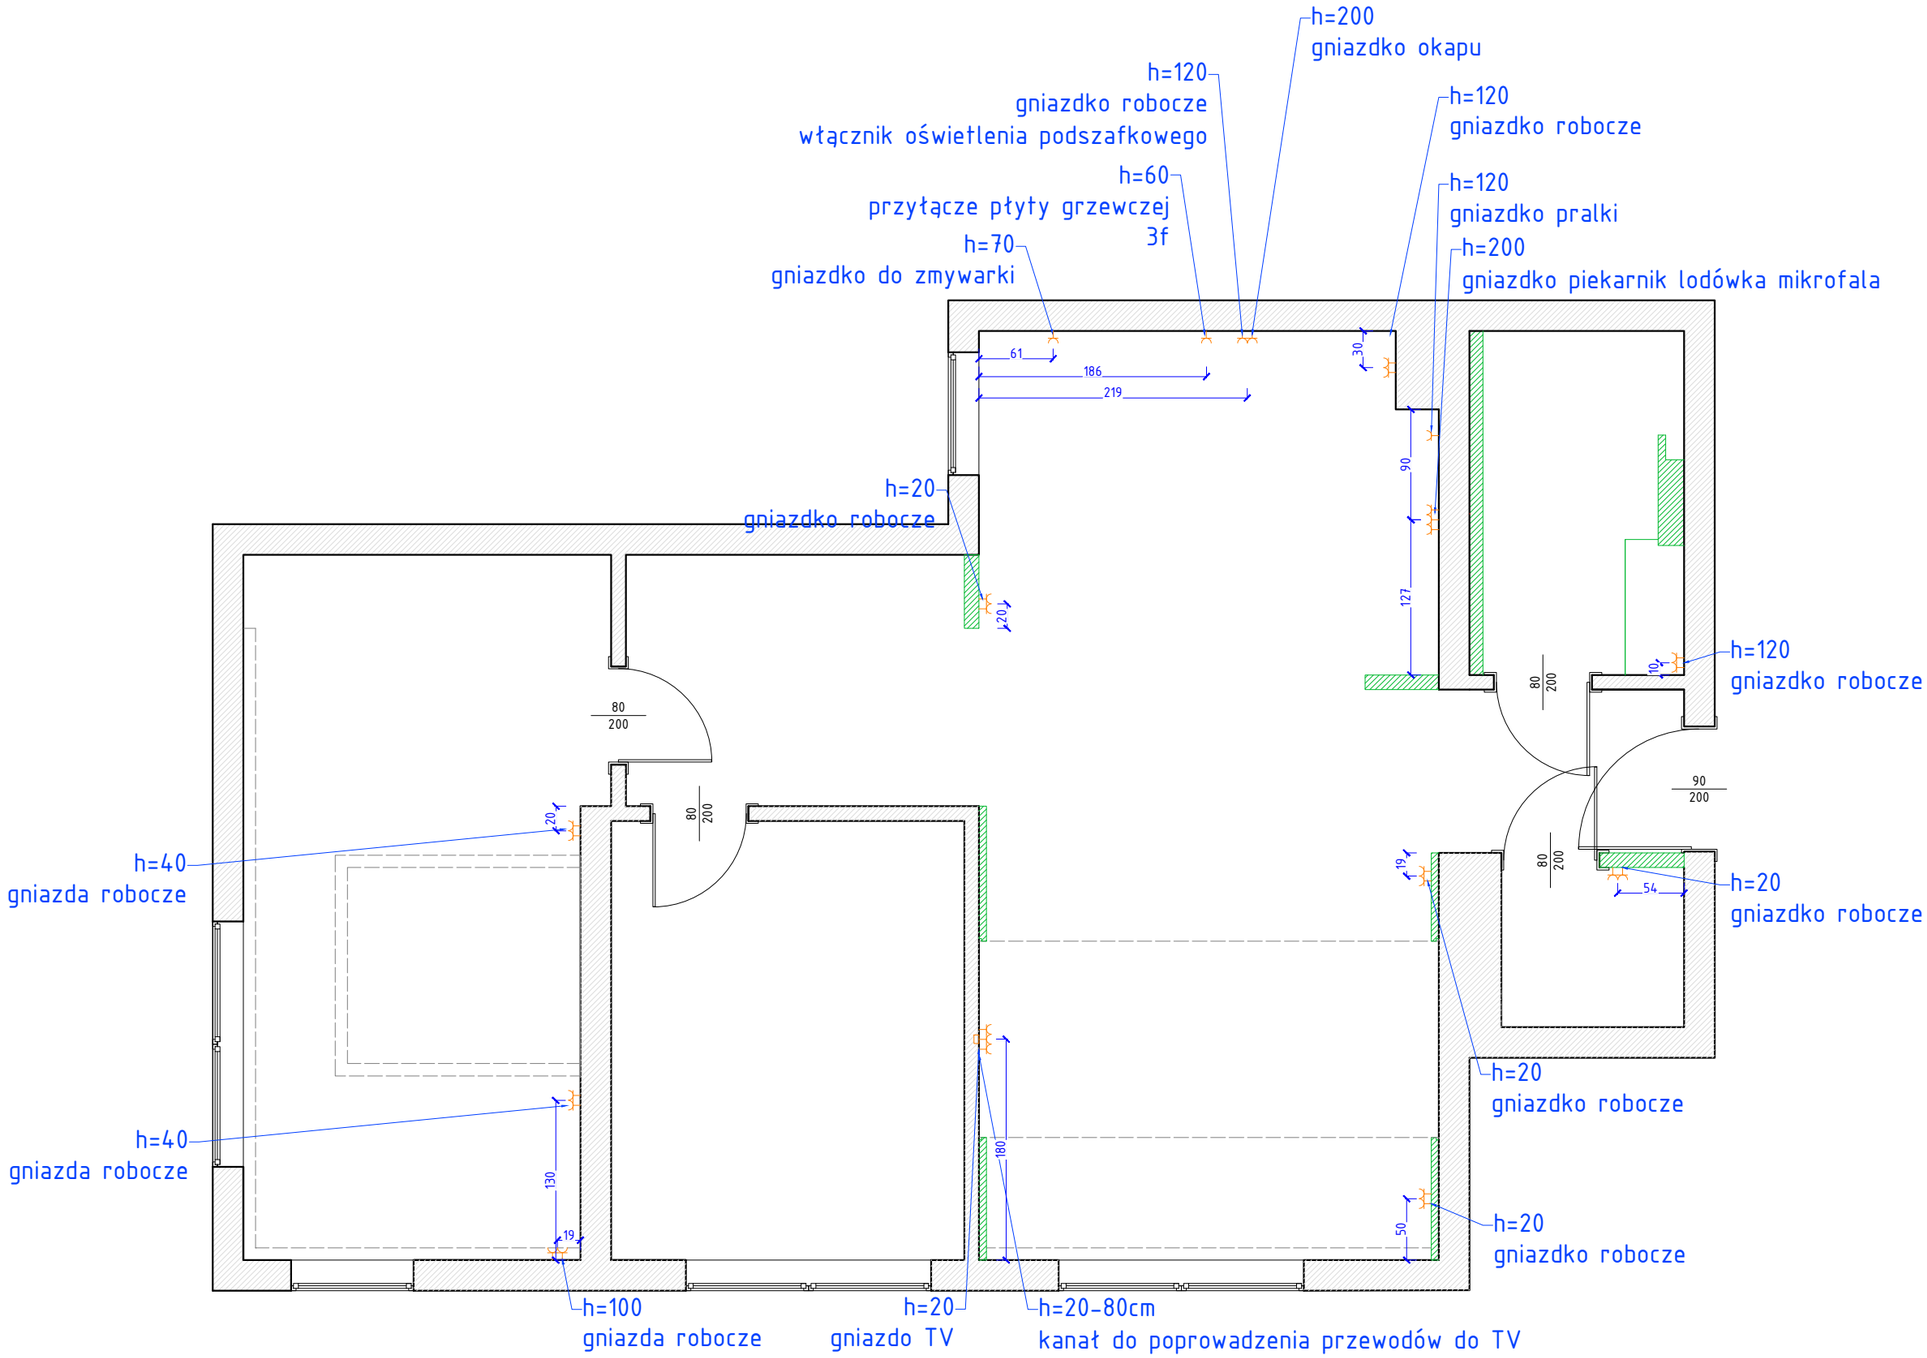

UWAGA:
- Wszystkie wymiary należy sprawdzić na budowie

inwestor:	DB DESIGN ARCHITEKTURA WNĘTRZ
nazwa rysunku: elektryka	skala: 1:50