
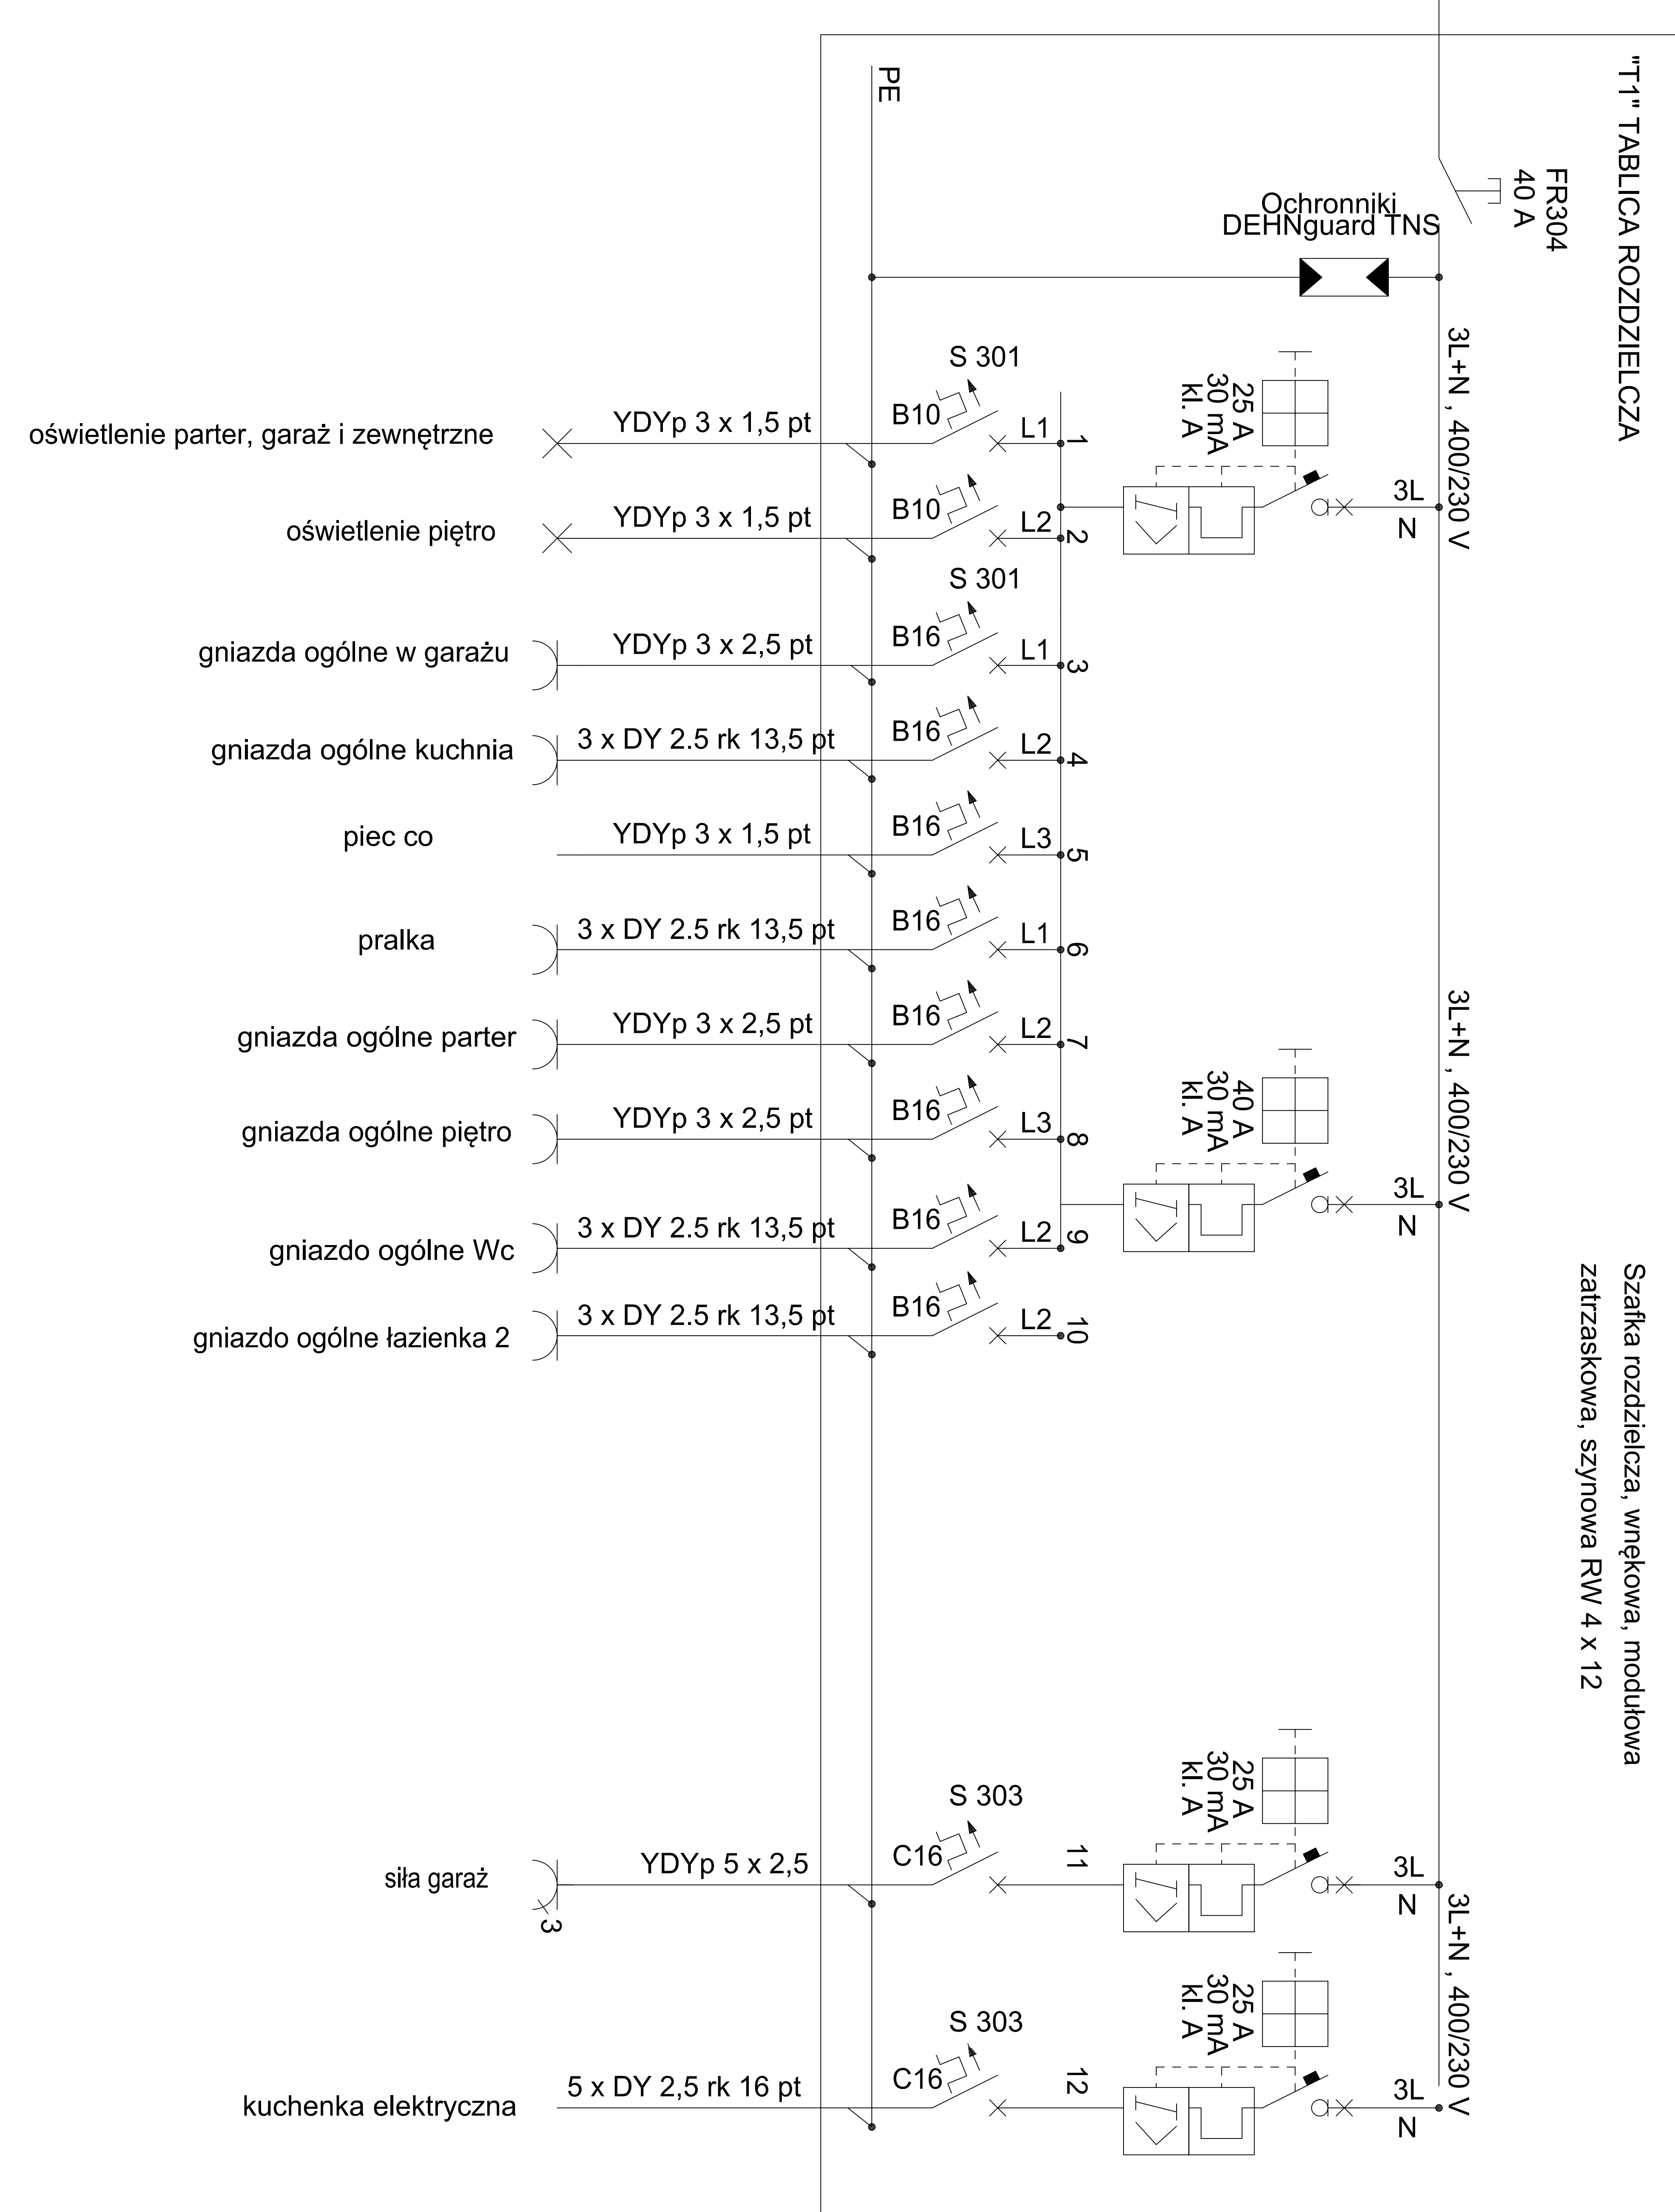


c.d. wg projektu przyłącza

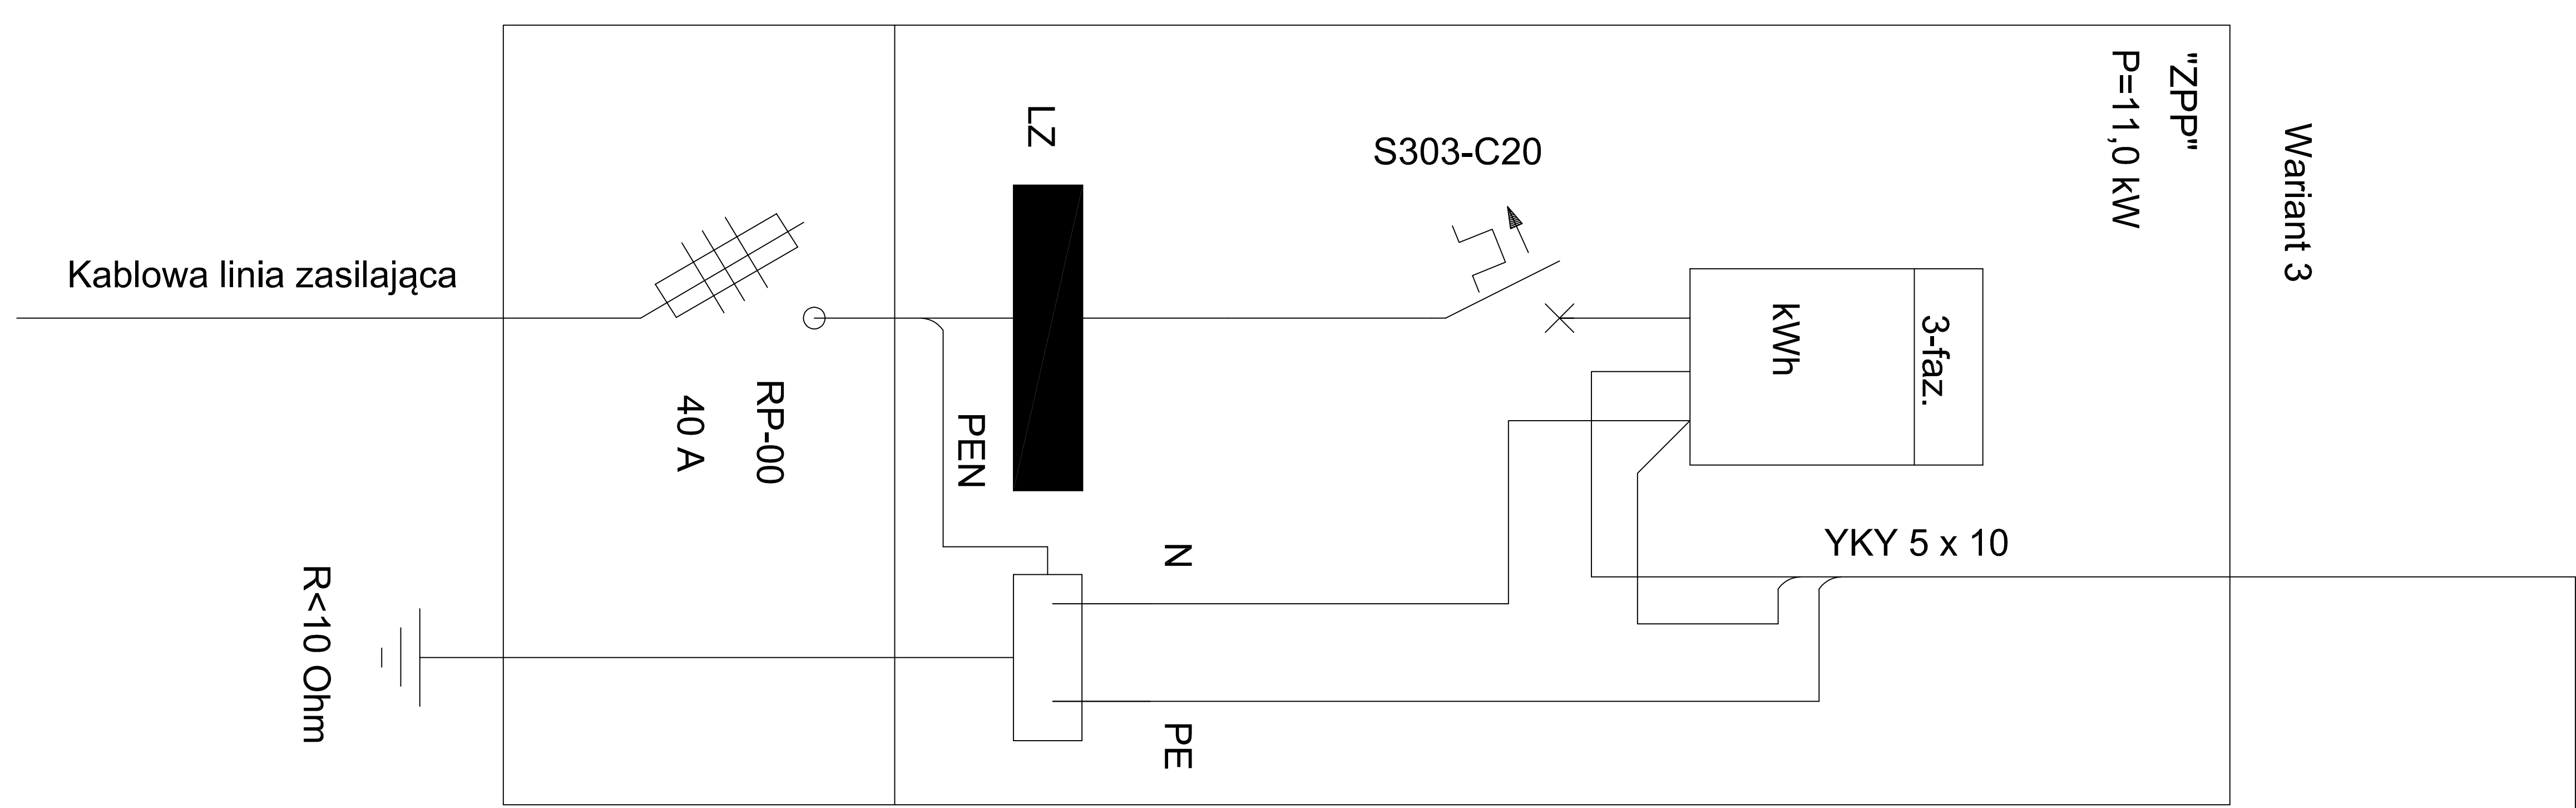

"T1" TABLICA ROZDZIELCZA

Szafka rozdzielcza, wrękowa, modułowa  
zatrzaskowa, szynowa RW 4 x 12